


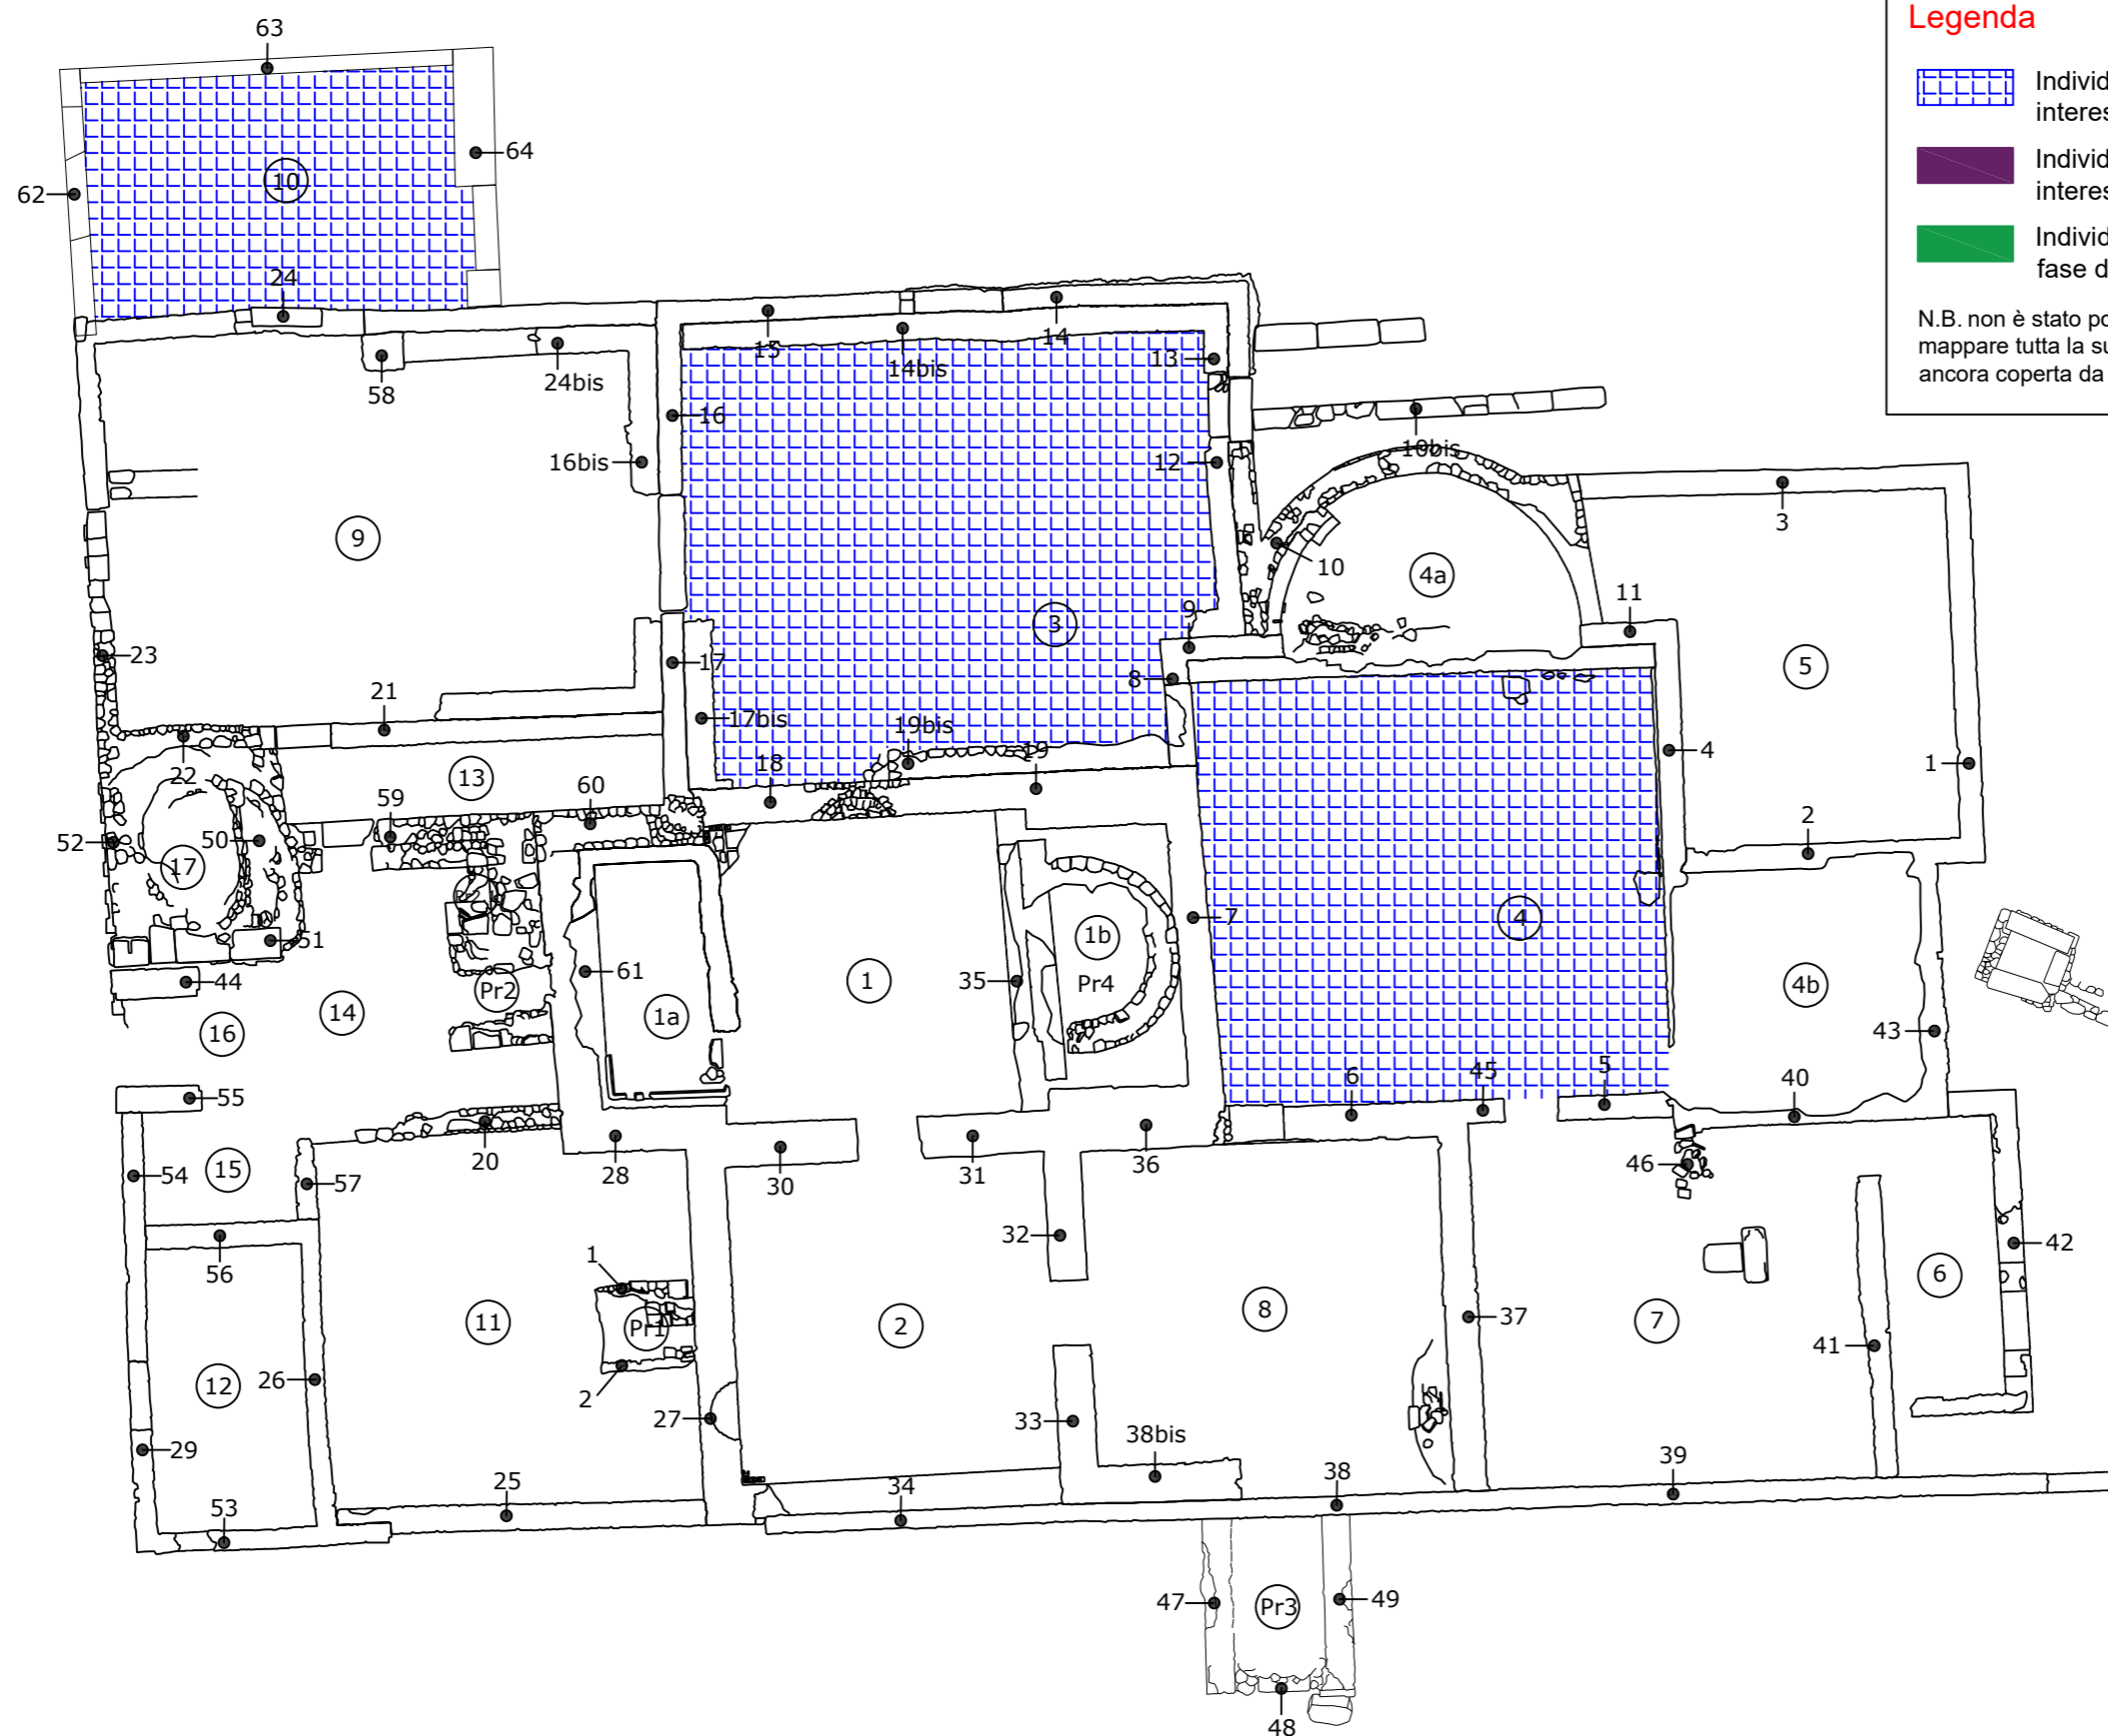


INTERVENTO DI STUDIO, RESTAURO E VALORIZZAZIONE DELLE TERME DEL FORO DI PAESTUM - CUP F42C20003250001
TAV. 1 - INDIVIDUAZIONE DEGLI AMBIENTI MOSAICATI



Legenda




-  Individuazione degli ambienti interessati da superficie mosaicata
-  Individuazione degli ambienti interessati da superficie mosaicata
-  Individuazione delle tessere in fase di distacco

N.B. non è stato possibile in questa fase mappare tutta la superficie in quanto risulta ancora coperta da un strato terroso

INTERVENTO DI STUDIO, RESTAURO E VALORIZZAZIONE DELLE TERME DEL FORO DI PAESTUM - CUP F42C20003250001
TAV. 2 - MAPPATURA DEL DEGRADO



Legenda

-  Individuazione degli ambienti interessati da superficie mosaicata
-  Individuazione degli ambienti interessati da superficie mosaicata
-  Individuazione delle tessere in fase di distacco

N.B. non è stato possibile in questa fase mappare tutta la superficie in quanto risulta ancora coperta da un strato terroso