

PARCO ARCHEOLOGICO DI PAESTUM E VELIA



SERVIZIO DI MANUTENZIONE PROGRAMMATA DEL PARCO ARCHEOLOGICO DI VELIA

Elaborato:
PIANO DI SICUREZZA E COORDINAMENTO
PLANIMETRIA DI CANTIERE - PARTICOLARE

TAV. 6

Data: MARZO 2022

SCALA: 1:1.000


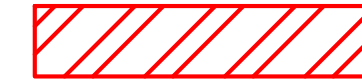

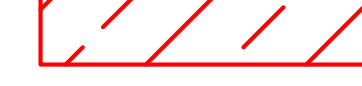


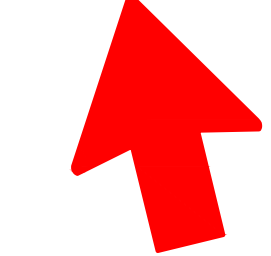
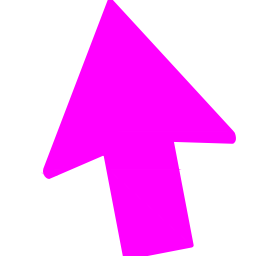
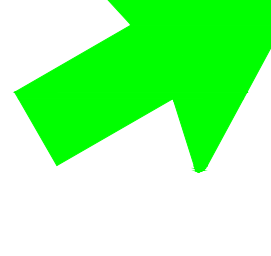
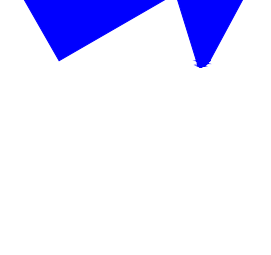



Il Committente
Ministero della Cultura
Parco archeologico di Paestum e Velia
Direttore Dott.ssa Tiziana D'Angelo

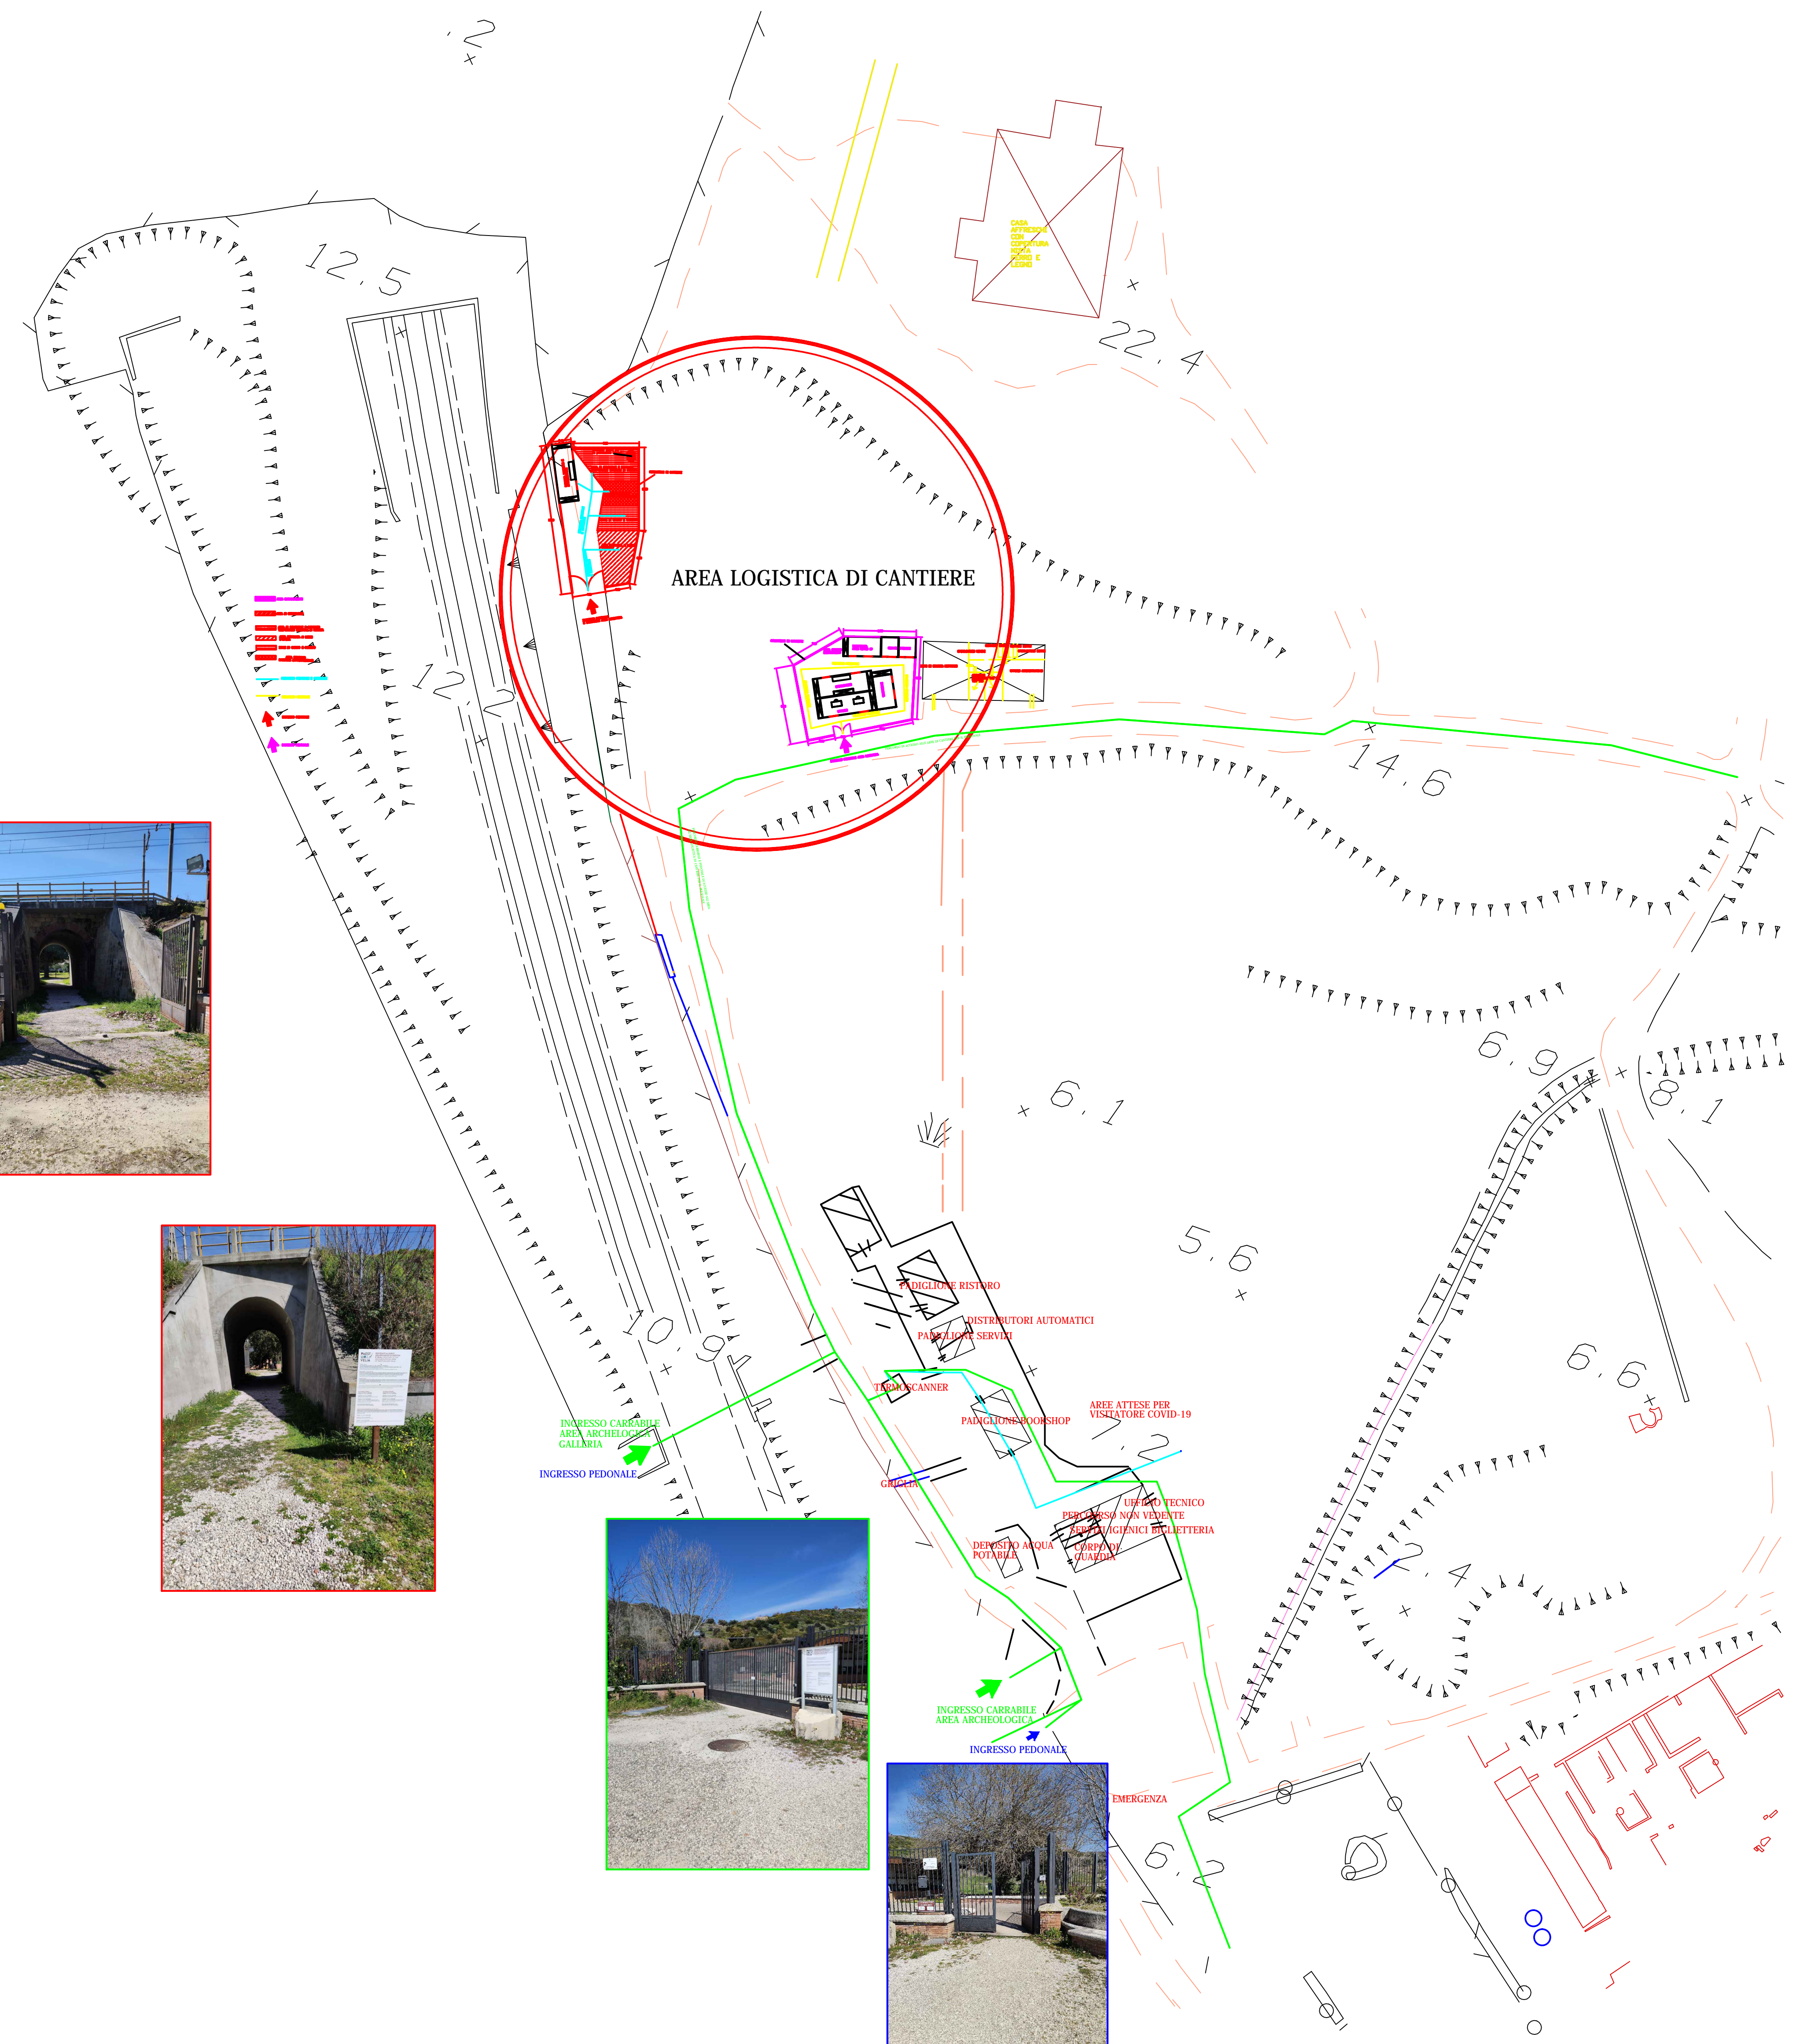
Il Coordinatore della sicurezza in fase di progettazione
Ing. Giovanni Barone



Il Responsabile Unico del Procedimento
Arch. Maria Rosaria Io Muzio

LEGENDA

-  AREA BARACCAMENTI
-  AREA DI STOCCAGGIO E DEPOSITO
-  AREA DI SELEZIONE E DEPOSITO TEMPORANEO MATERIALI DI RISULTA
-  AREA DESTINATA AI MEZZI D'OPERA
-  ZONE DI CARICO E SCARICO
-  AREA DEPOSITO MATERIALI APPROVVIGIONATI
-  INGRESSO PEDONALE E CARRABILE AREA LOGISTICA
-  INGRESSO PEDONALE AREA LOGISTICA
-  INGRESSO CARRABILE AREA ARCHEOLOGICA
-  INGRESSO PEDONALE PRINCIPALE
-  PERCORSO PEDONALE E CARRABILE AREA LOGISTICA
-  PERCORSO PEDONALE AREA LOGISTICA
-  PERCORSO PEDONALE AREE DI CANTIERE



Recinzioni e delimitazioni Recinzione mobile prefabbricata costituita da pannelli metallici di rete elettrosaldatarancione tipo Orsogrill con maglia di dimensioni non inferiori a 20 cm di larghezza e non inferiore a 50 cm di altezza da disporre su basi in cemento o pvc (dimensioni circa cm 335 x 195 h).

